

DETAIL - 1: OTÁČENÍ AUTOBUSU A PŘEMÍSTĚNÍ ZASTÁVKY - BLATNICE POD SV. ANT.
- BUDE POUŽITO POUZE NA POKLÁDKU POVRCHU MAX 2 DNY O VÍKENDU



DETAIL - 2: VESELÍ NAD MORAVOU - ZÁKAZ VJEZDU - PO CELOU DOBU STAVBY
DOČASNĚ ZRUŠENÉ ZASTÁVKY - POUŽÍJE SE POUZE NA POKLÁDKU POVRCHU MAX 2 DNY O VÍKENDU

UPOZORNĚNÍ NA UZAVŘENÍ SILNICE PŘES HRANIČNÍ PŘECHOD SK - DETAIL A

UPOZORNĚNÍ NA UZAVŘENÍ SILNICE PŘES HRANIČNÍ PŘECHOD SK - DETAIL B

UPOZORNĚNÍ NA UZAVŘENÍ SILNICE PŘES HRANIČNÍ PŘECHOD SK - DETAIL C

SITUACE PŘECHODNÉHO DOPRAVNÍHO ZNAČENÍ

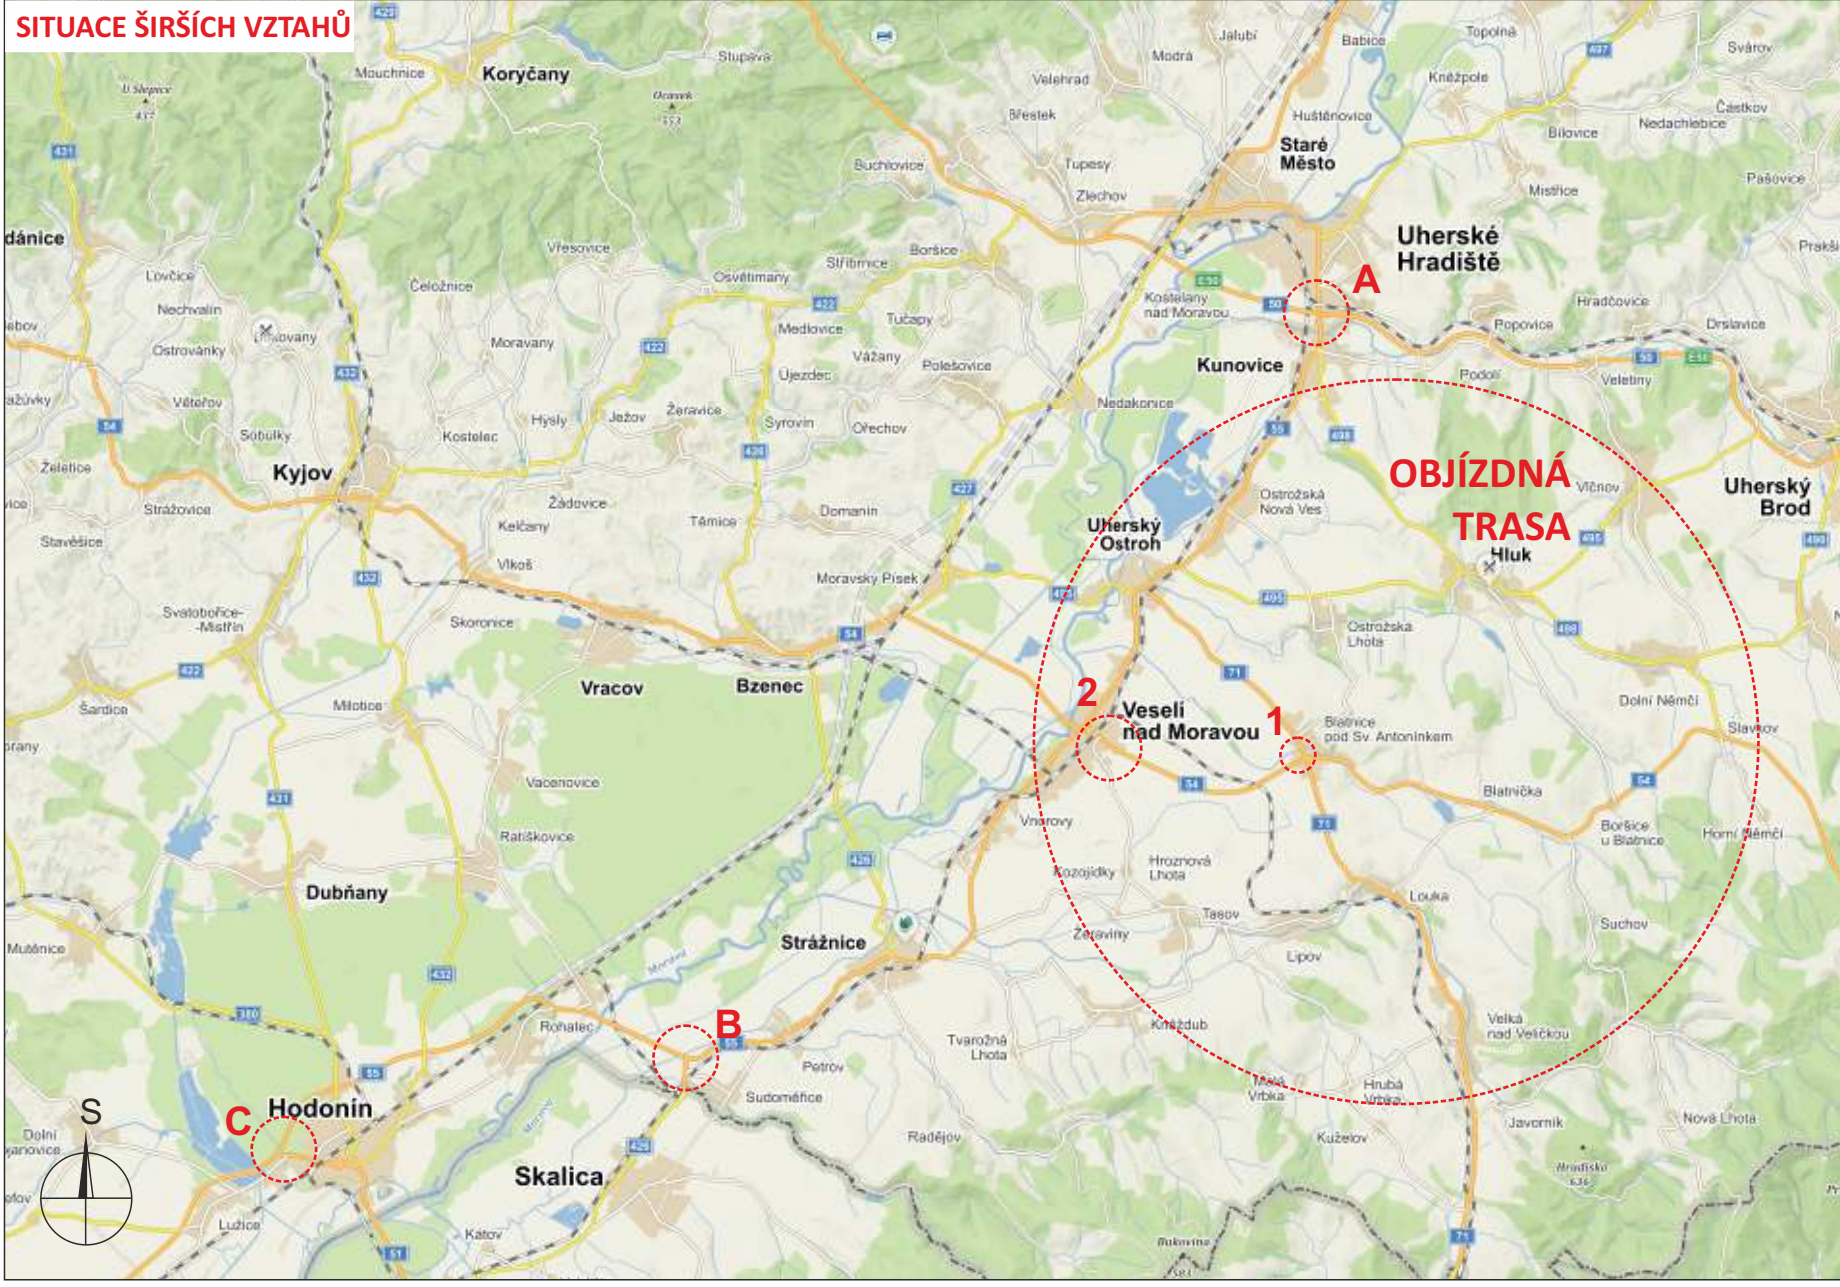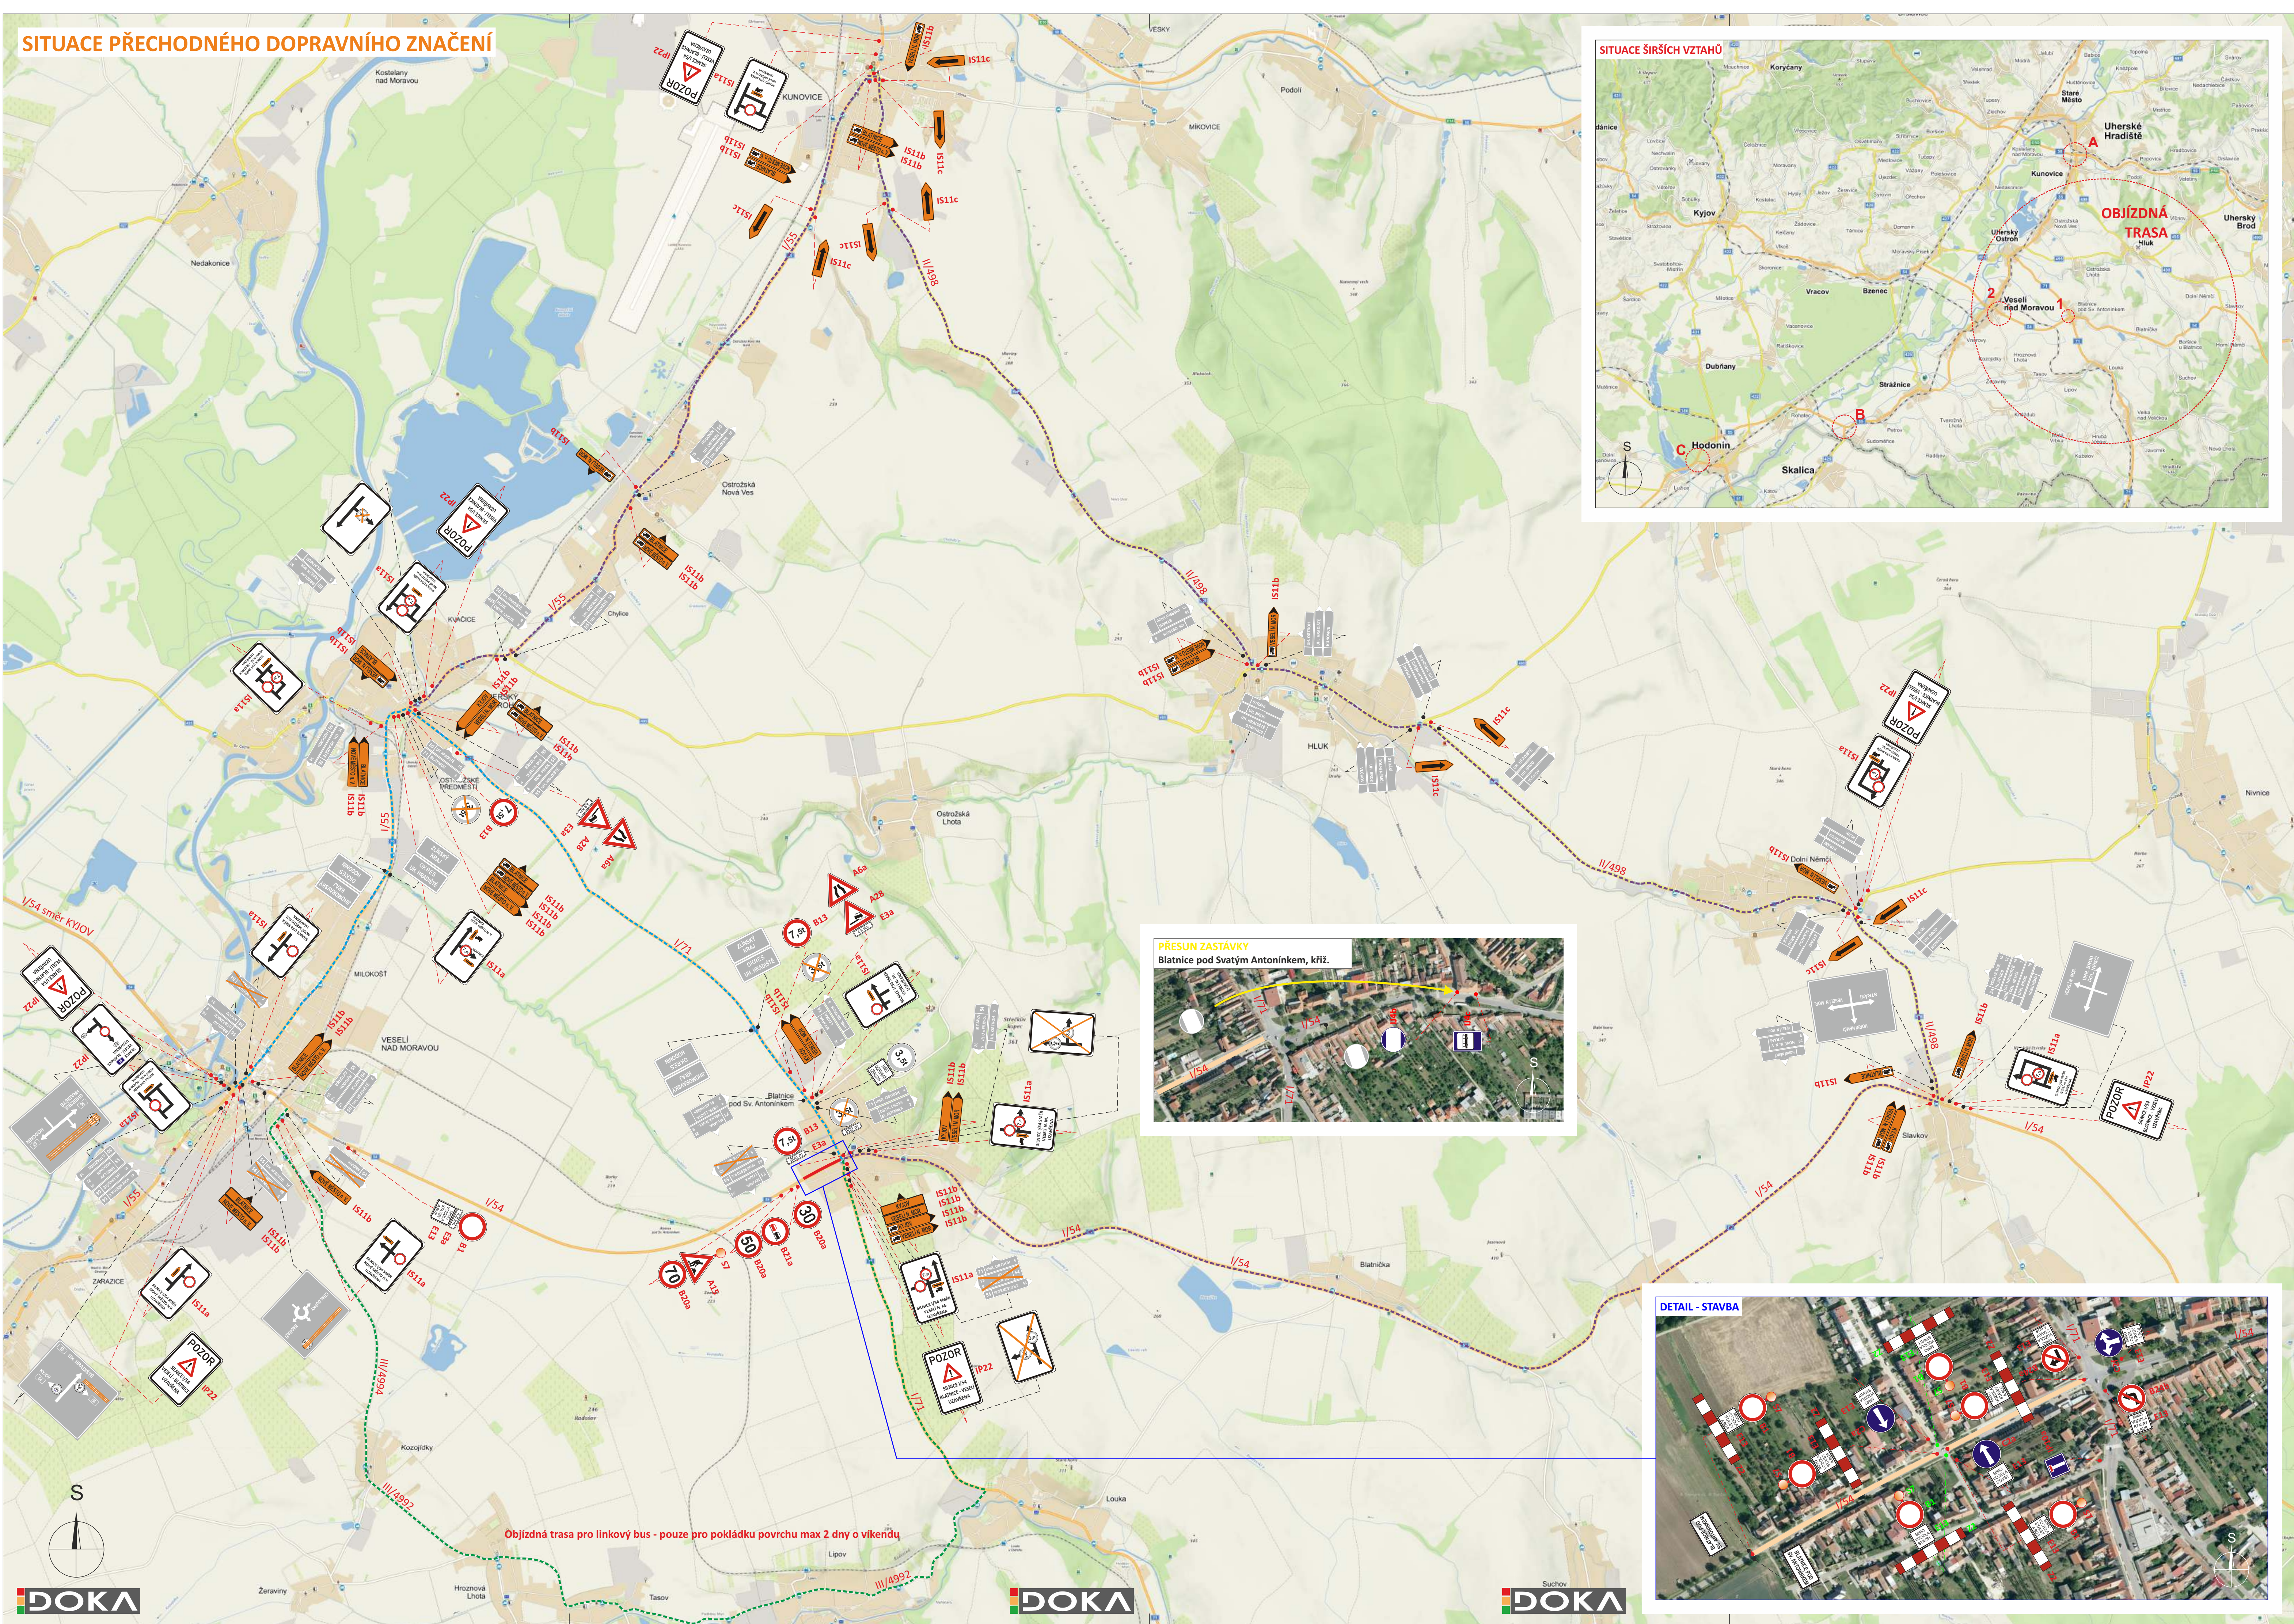

LEGENDA


- TRVALÉ SVISLÉ DOPRAVNÍ ZNAČENÍ
- TRVALÉ SVISLÉ DOPRAVNÍ ZNAČENÍ DOČASNĚ ZNEPLATNĚNÉ SKRZTUŽITÍM
- PŘECHODNÉ SVISLÉ DOPRAVNÍ ZNAČENÍ
- ROZSAH ZÁBORU KOMUNIKACE - STANIČNÍ 57,000 - 57,500 (UZAVŘENÍ ÚSEK KOMUNIKACE)
- OBJÍZDNÁ TRASA PRO DOPRAVU DO 7,5t
- OBJÍZDNÁ TRASA PRO DOPRAVU NAD 7,5t
- OBJÍZDNÁ TRASA PRO LINKOVÝ BUS - pouze pro pokládku povrchu max 2 dny o víkendu

DOKA

POZNÁMKY

- DOPRAVNÍ ZNAČENÍ B28 BUDE OSAZENO 7 DNÍ PŘED ZAHÁJENÍM STAVBY
- ZELEŇE OZNAČENÉ DOPRAVNÍ ZNAČENÍ BUDE UMÍSTĚNO PŘI POKLÁDCE OBRUSNÉ VRSTVY MAX PO DOBU 2 DNŮ
- DOPRAVNÍ ZNAČENÍ C2a BUDE PŘI POKLÁDCE LOŽNÉ A OBRUSNÉ VRSTVY DEMONTÁŽOVÁNO

DOKA

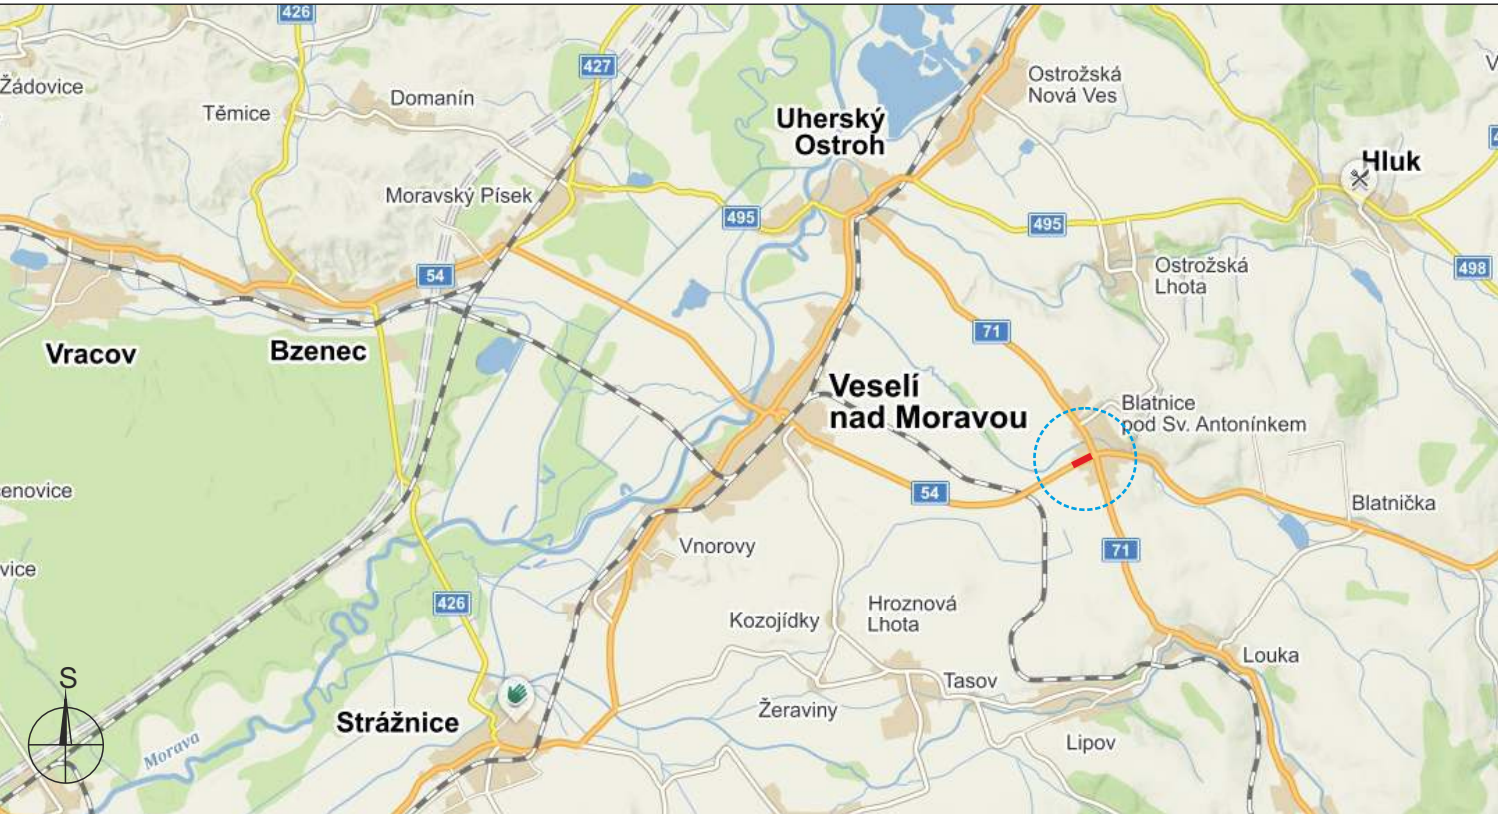

POTVRZENÍ PLATNOSTI DOKUMENTACE:	
POLICE ČESKÉ REPUBLIKY - DOPRAVNÍ INSPEKTORIÁT HODONÍN:	POLICE ČESKÉ REPUBLIKY - DOPRAVNÍ INSPEKTORIÁT UHERSKÉ HRADISTÉ:
RSD ČR - ZÁVOD BRNO: Dne .../.../2018	RSD ČR - SPRÁVA ŽILNÍ: Dne .../.../2018

DOKA		• Svislé dopravní značení		• Provizorní dopravní značení	
DOKA, s.r.o., provozovna: Na návsí 11/5, Holásky, 620 00 Brno, IČ: 63471752, DIČ: CZ63471752, e-mail: info@dokadk.cz, www.dokadk.cz, mob.: 603 881 905		• Vodorovné dopravní značení		• Projektování dopravního značení	
VEDOUcí PROJEKTANT ZODPOVĚDNÝ PROJEKTANT VYPRACOVAL KRESLIL KONTROLOVAL KRAJ: JIHO-MORAVSKÝ/ZLÍNSKÝ OKRES: HODONÍN/UH. HRADISTÉ STAVBA:		Aleš TESAŘ Aleš TESAŘ Pavel NEVÍDAL Pavel NEVÍDAL Michal BIELDO		DOKA DOKA, s.r.o., Na návsí 11/5, Holásky, 620 00 Brno IČ: 63471752, DIČ: CZ63471752 e-mail: info@dokadk.cz www.dokadk.cz mob.: 603 881 905	
DATUM FORMÁT MĚŘÍTKO ÚČEL ČÍS. ZAKÁZKY ARCHIVNÍ ČÍS. ČÍS. SOUPRAVY		2/2018 12 x A4 ----- RDS PDZ - 016 2018 - 019		ČÍS. PŘÍLOHY 1	